

İLAN METNİ

Ordu İli Kabadüz İlçesi Kabadüz Merkez Mahallesi 1019 ada 1,2,3,4,5,6,7,8,9,10,11,13 ve 14 no.lu parsellerde bulunan alanda Belediyemiz 22.06.2026 tarih ve 26 sayılı Encümen Kararları, Büyükşehir Belediyesinin 01.07.2026 tarih ve 2026/484 sayılı Encümen kararıyla İmar Uygulaması yapılmaktadır.

Yukarıda belirtilen parsellerde yapılan 3194 sayılı Yasanın 18. Madde Uygulamasındaki, Parselasyon Planı 21.09.2026-21.10.2026 tarihleri arasında 1 (bir) ay süreyle ilan tahtasında askıda kalacaktır. Bilgi ve belge için Fen İşleri Müdürlüğüne müracaat edilmesi sayın halkımıza ilanen duyurulur.

Kabadüz Belediyesi
Fen İşleri Müdürlüğü


İLİ	ORDU
İLÇESİ	KABADÜZ
MAHALLESİ	MERKEZ

PARSELASYON PLANI



1/1000

406 400

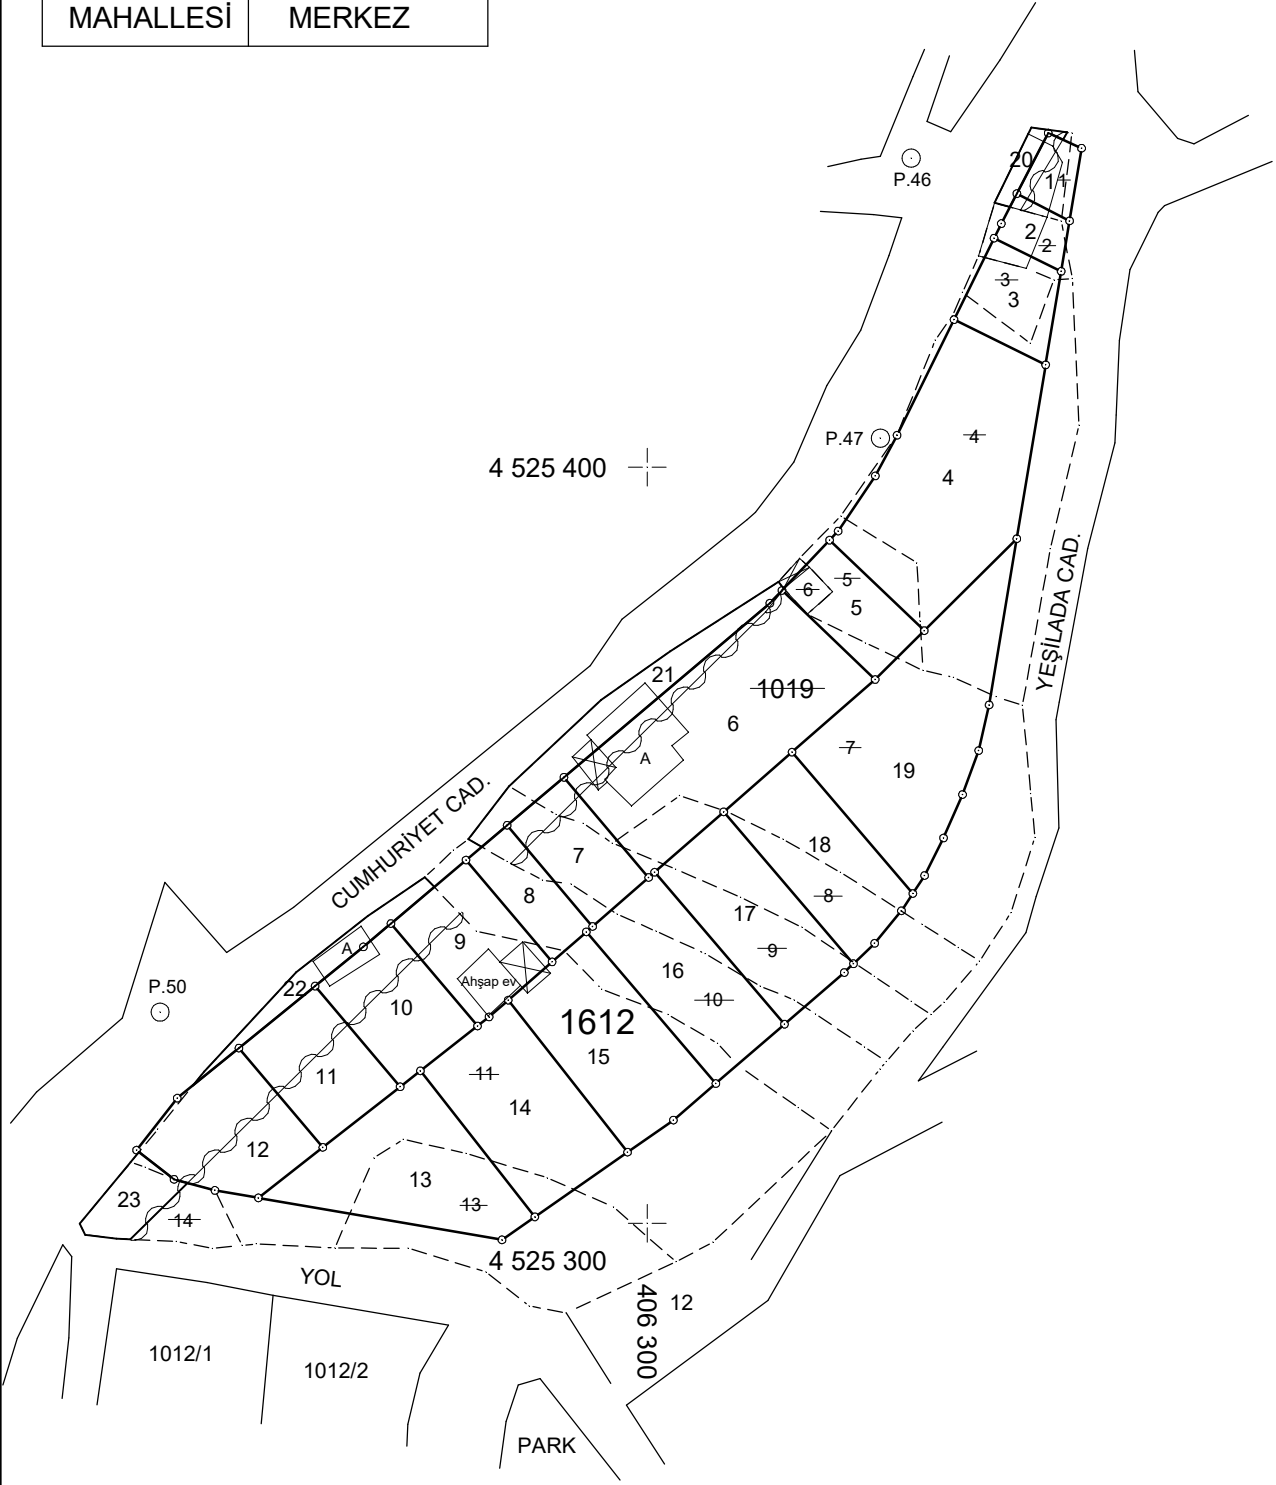

	DÜZENLEYEN	UYGUNDUR		KONTROL EDİLMİŞTİR.
		BELEDİYE		KADSTRO MÜDÜRLÜĞÜ
		KONTROL EDEN	ONAYLAYAN	
Adı Soyadı				
Tarih				
İmzası				